

ПАСПОРТ ДОСТУПНОСТИ

объекта социальной инфраструктуры (ОСИ) № 6

(библиотека-филиал № 7, пр. К. Маркса 12/1)

г. Магнитогорск

2021 г

УТВЕРЖДАЮ:

Директор
МБУК «ОГБ» г. Магнитогорск
Потапова Э. А.



2021 г.

ПАСПОРТ ДОСТУПНОСТИ
объекта социальной инфраструктуры (ОСИ)
№ 6

1. Общие сведения об объекте

- 1.1. Наименование (вид) объекта: объект культуры
- 1.2. Адрес объекта: 455039, Челябинская область, г. Магнитогорск, просп. К. Маркса, дом 12/1
- 1.3. Сведения о размещении объекта:
- 1 этаж жилого 5-этажного дома, 667,6 кв. м. (общая площадь)
- наличие прилегающего земельного участка - нет;
- 1.4. Год постройки здания: - 1963г., последнего капитального ремонта - нет
- 1.5. Дата предстоящих плановых ремонтных работ: нет

Сведения об организации, расположенной на объекте

- 1.6. Название организации (учреждения), (полное юридическое наименование – согласно Уставу, краткое наименование) библиотека-филиал № 7 муниципального бюджетного учреждения культуры «Объединение городских библиотек» города Магнитогорска (библиотека-филиал № 7 МБУК «ОГБ» г. Магнитогорска)
- 1.7. Юридический адрес организации (учреждения) 455037, г. Магнитогорск, ул. Советской армии, 23
- 1.8. Основание для пользования объектом (оперативное управление, аренда, собственность) - оперативное управление
- 1.9. Форма собственности (государственная, негосударственная): государственная
- 1.10. Территориальная принадлежность (федеральная, региональная, муниципальная) - муниципальная
- 1.11. Вышестоящая организация (наименование): управление культуры администрации г. Магнитогорска
- 1.12. Адрес вышестоящей организации, другие координаты: 455023, г. Магнитогорск, просп. Ленина, дом 72, kultura@magnitogorsk.ru

2. Характеристика деятельности организации на объекте

- 2.1 Сфера деятельности - культура
- 2.2 Виды оказываемых услуг – библиотечные услуги
- 2.3 Форма оказания услуг: на объекте
- 2.4 Категории обслуживаемого населения по возрасту - население города Магнитогорска
- 2.5 Возможность оказания помощи на объекте: инвалиды с нарушениями слуха, с нарушениями умственного развития (кроме тяжелой и глубокой умственной отсталости)
- 2.6 Возможность обслуживания инвалида со стойкими нарушениями здоровья на дому:

для лиц с нарушениями опорно-двигательного аппарата и инвалидов-колясочников библиотечное обслуживание возможно на дому.

2.7 Возможность дистанционного обслуживания: посредством сайта учреждение оказывает услуги продления и бронирования литературы, доступ к электронному каталогу и видеотеке. Есть режим чтения для слабовидящих.

2.8 Плановая мощность: 101 посещение в день

2.9 Участие в исполнении ИПР инвалида, ребенка-инвалида: нет

3. Состояние доступности объекта для инвалидов и других маломобильных групп населения (МГН)

3.1 Путь следования к объекту пассажирским транспортом

(описать маршрут движения с использованием пассажирского транспорта)

Трамвай №: 1, 11, 17, 24, 29, 31

Маршрутное такси №: 7, 17, 21, 22, 31, 39, 40, 41, 54, 383

наличие адаптированного пассажирского транспорта к объекту: нет.

3.2 Путь к объекту от ближайшей остановки пассажирского транспорта:

3.2.1 расстояние до объекта от остановки транспорта: 300 м.

3.2.2 время движения (пешком): 5 мин.

3.2.3 наличие выделенного от проезжей части пешеходного пути - да

3.2.4 Перекрестки: не регулируемые

3.2.5 Информация на пути следования к объекту: нет

3.2.6 Перепады высоты на пути: да

Их обустройство для инвалидов на коляске: нет

3.3 Организация доступности объекта для инвалидов – форма обслуживания*

№№ п/п	Категория инвалидов (вид нарушения)	Вариант организации доступности объекта (формы обслуживания)*
1.	Все категории инвалидов и МГН	ДУ, ВНД
	<i>в том числе инвалиды:</i>	
2	передвигающиеся на креслах-колясках	ВНД
3	с нарушениями опорно-двигательного аппарата	ДУ
4	с нарушениями зрения	ВНД
5	с нарушениями слуха	ВНД
6	с нарушениями умственного развития	ДУ

* - указывается один из вариантов: «А», «Б», «ДУ», «ВНД»

3.4 Состояние доступности основных структурно-функциональных зон

№ № п \п	Основные структурно-функциональные зоны	Состояние доступности, в том числе для основных категорий инвалидов**
1	Территория, прилегающая к зданию (участок)	ДЧ-И (О, Г, У)
2	Вход (входы) в здание	ДЧ-И (О, Г, У)
3	Путь (пути) движения внутри здания (в т.ч. пути эвакуации)	ДЧ-И (О, Г, У)
4	Зона целевого назначения здания (целевого посещения объекта)	ДЧ-И (О, У)
5	Санитарно-гигиенические помещения	ДЧ-И (О, Г, С, У)
6	Система информации и связи (на всех зонах)	ДЧ-И (О, У)
7	Пути движения к объекту (от остановки транспорта)	ДЧ-И (О, Г, У)

** Указывается: ДП-В - доступно полностью всем; ДП-И (К, О, С, Г, У) – доступно полностью избирательно (указать категории инвалидов); ДЧ-В - доступно частично всем; ДЧ-И (К, О, С, Г, У) -- доступно частично избирательно (указать категории инвалидов); ДУ - доступно условно, ВНД – временно недоступно

3.5. ИТОГОВОЕ ЗАКЛЮЧЕНИЕ о состоянии доступности ОСИ: доступно частично избирательно для следующих категорий инвалидов: инвалидов с нарушением опорно-двигательного аппарата, инвалидов по слуху и инвалидов с нарушением умственного развития.

4. УПРАВЛЕНЧЕСКОЕ РЕШЕНИЕ (предложения по адаптации основных структурных элементов объекта)

№ № п \п	Основные структурно-функциональные зоны объекта	Рекомендации по адаптации объекта (вид работы)*
1	Территория, прилегающая к зданию (участок)	Текущий ремонт
2	Вход (входы) в здание	Индивидуальное решение с ТСП
3	Путь (пути) движения внутри здания (в т.ч. пути эвакуации)	Текущий ремонт
4	Зона целевого назначения здания (целевого посещения объекта)	Текущий ремонт
5	Санитарно-гигиенические помещения	Текущий ремонт
6	Система информации на объекте (на всех зонах)	Индивидуальное решение с ТСП
7	Пути движения к объекту (от остановки транспорта)	Индивидуальное решение с ТСП
8	Все зоны и участки	Текущий ремонт индивидуальное решение с ТСП

*- указывается один из вариантов (видов работ): не нуждается; ремонт (текущий, капитальный); индивидуальное решение с ТСР; технические решения невозможны – организация альтернативной формы обслуживания

4.2. Период проведения работ 2020-2024 гг. в рамках исполнения **Плана работ по адаптации среды для инвалидов на базе библиотеки-филиала № 7 МБУК «ОГБ» г. Магнитогорска**

4.3 Ожидаемый результат (по состоянию доступности) после выполнения работ по адаптации - **100% доступность ОСИ для всех категорий людей с ограниченными возможностями.**

Оценка результата исполнения программы, плана (по состоянию доступности): **выполнено**

4.4. Для принятия решения требуется **Согласование**

4.5. Информация размещена (обновлена) на Карте доступности субъекта РФ дата

(наименование сайта, портала)

5. Особые отметки

Паспорт сформирован на основании:

1. Анкеты (информации об объекте) от «___» _____ 20___ г.,
2. Акта обследования объекта: № акта _____ от «___» _____ 20___ г.
3. Решения Комиссии _____ от «___» _____ 20___ г.

УТВЕРЖДАЮ:

Директор
МБУК «ОГБ» г. Магнитогорска
Петанова Д. А.



2021 г.

АНКЕТА
(информация об объекте социальной инфраструктуры)
К ПАСПОРТУ ДОСТУПНОСТИ ОСИ
№ 6

1. Общие сведения об объекте

- 1.1. Наименование (вид) объекта: объект культуры
- 1.2. Адрес объекта: 455039, Челябинская область, г. Магнитогорск, просп. К. Маркса, дом 12/1
- 1.3. Сведения о размещении объекта:
- 1 этаж жилого 5-этажного дома, 667,6 кв.м. (общая площадь)
- наличие прилегающего земельного участка - нет;
- 1.4. Год постройки здания: - 1963г., последнего капитального ремонта - нет
- 1.5. Дата предстоящих плановых ремонтных работ: нет.

Сведения об организации, расположенной на объекте

- 1.6. Название организации (учреждения), (полное юридическое наименование – согласно Уставу, краткое наименование) библиотека-филиал № 7 муниципального бюджетного учреждения культуры «Объединение городских библиотек» города Магнитогорска (библиотека-филиал № 7 МБУК «ОГБ» г. Магнитогорска)
- 1.7. Юридический адрес организации (учреждения) 455037, г. Магнитогорск, ул. Советской армии, 23
- 1.8. Основание для пользования объектом (оперативное управление, аренда, собственность) – оперативное управление
- 1.9. Форма собственности (государственная, негосударственная): государственная
- 1.10. Территориальная принадлежность (федеральная, региональная, муниципальная) - муниципальная
- 1.11. Вышестоящая организация (наименование): управление культуры администрации г. Магнитогорска
- 1.12. Адрес вышестоящей организации, другие координаты: 455023, г. Магнитогорск, просп. Ленина, дом 72, kultura@magnitogorsk.ru

2. Характеристика деятельности организации на объекте

- 2.1 Сфера деятельности - культура
- 2.2 Виды оказываемых услуг – библиотечные услуги
- 2.3 Форма оказания услуг: на объекте
- 2.4 Категории обслуживаемого населения по возрасту - население города Магнитогорска
- 2.5 Возможность оказания помощи на объекте: инвалиды с нарушениями слуха, с нарушениями умственного развития (кроме тяжелой и глубокой умственной отсталости)
- 2.6 Возможность обслуживания инвалида со стойкими нарушениями здоровья на дому: для лиц с нарушениями опорно-двигательного аппарата и инвалидов-колясочников библиотечное

обслуживание возможно на дому.

2.7 Возможность дистанционного обслуживания: посредством сайта учреждение оказывает услуги продления и бронирования литературы, доступ к электронному каталогу и видеотеке. Есть режим чтения для слабовидящих.

2.8 Плановая мощность: 101 посещение в день

2.9 Участие в исполнении ИПР инвалида, ребенка-инвалида: нет

3. Состояние доступности объекта для инвалидов и других маломобильных групп населения (МГН)

3.1 Путь следования к объекту пассажирским транспортом

(описать маршрут движения с использованием пассажирского транспорта)

Трамвай №: 1, 11, 17, 24, 29, 31

Маршрутное такси №: 7, 17, 21, 22, 31, 39, 40, 41, 54, 383

наличие адаптированного пассажирского транспорта к объекту: нет

3.2 Путь к объекту от ближайшей остановки пассажирского транспорта:

3.2.1 расстояние до объекта от остановки транспорта: 300 м.

3.2.2 время движения (пешком): 3 мин.

3.2.3 наличие выделенного от проезжей части пешеходного пути - да

3.2.4 Перекрестки: не регулируемые

3.2.5 Информация на пути следования к объекту: нет

3.2.6 Перепады высоты на пути: да

Их обустройство для инвалидов на коляске: нет

3.3 Организация доступности объекта для инвалидов – форма обслуживания*

№№ п/п	Категория инвалидов (вид нарушения)	Вариант организации доступности объекта (формы обслуживания)*
1.	Все категории инвалидов и МГН	ДУ, ВНД
	<i>в том числе инвалиды:</i>	
2	передвигающиеся на креслах-колясках	ВНД
3	с нарушениями опорно-двигательного аппарата	ДУ
4	с нарушениями зрения	ВНД
5	с нарушениями слуха	ВНД
6	с нарушениями умственного развития	ДУ

* - указывается один из вариантов: «А», «Б», «ДУ», «ВНД»

3.4 Состояние доступности основных структурно-функциональных зон

№ № п \п	Основные структурно-функциональные зоны	Состояние доступности, в том числе для основных категорий инвалидов**
-------------------	---	---

1	Территория, прилегающая к зданию (участок)	ДЧ-И (О, Г, У)
2	Вход (входы) в здание	ДЧ-И (О, Г, У)
3	Путь (пути) движения внутри здания (в т.ч. пути эвакуации)	ДЧ-И (О, Г, У)
4	Зона целевого назначения здания (целевого посещения объекта)	ДЧ-И (О, У)
5	Санитарно-гигиенические помещения	ДЧ-И (О, Г, С, У)
6	Система информации и связи (на всех зонах)	ДЧ-И (О, У)
7	Пути движения к объекту (от остановки транспорта)	ДЧ-И (О, Г, У)

** Указывается: ДП-В - доступно полностью всем; ДП-И (К, О, С, Г, У) – доступно полностью избирательно (указать категории инвалидов); ДЧ-В - доступно частично всем; ДЧ-И (К, О, С, Г, У) – доступно частично избирательно (указать категории инвалидов); ДУ - доступно условно, ВНД – временно недоступно

3.5. ИТОГОВОЕ ЗАКЛЮЧЕНИЕ о состоянии доступности ОСИ: доступно частично избирательно для следующих категорий инвалидов: инвалидов с нарушением опорно-двигательного аппарата и инвалидов с нарушением умственного развития.

4. Управленческое решение (предложения по адаптации основных структурных элементов объекта)

№ № п \п	Основные структурно-функциональные зоны объекта	Рекомендации по адаптации объекта (вид работы)*
1	Территория, прилегающая к зданию (участок)	Текущий ремонт
2	Вход (входы) в здание	Текущий ремонт
3	Путь (пути) движения внутри здания (в т.ч. пути эвакуации)	Текущий ремонт
4	Зона целевого назначения здания (целевого посещения объекта)	Текущий ремонт
5	Санитарно-гигиенические помещения	Текущий ремонт
6	Система информации на объекте (на всех зонах)	Индивидуальное решение с ТСП
7	Пути движения к объекту (от остановки транспорта)	Индивидуальное решение с ТСП
8	Все зоны и участки	Текущий ремонт индивидуальное решение с ТСП

*- указывается один из вариантов (видов работ): не нуждается; ремонт (текущий, капитальный); индивидуальное решение с ТСП; технические решения невозможны – организация альтернативной формы обслуживания

Размещение информации на Карте доступности субъекта РФ согласовано

Потапова Э.А., директор МБУК «ОГБ» г. Магнитогорска

тел/факс: 34-47-33

(подпись, Ф.И.О., должность; координаты для связи уполномоченного представителя объекта)

УТВЕРЖДАЮ:

Директор
МБУК «ОГБ» г. Магнитогорск
Потапова Э. А.



2021 г.

**АКТ ОБСЛЕДОВАНИЯ
объекта социальной инфраструктуры
К ПАСПОРТУ ДОСТУПНОСТИ ОСИ**

№ 6

1. Общие сведения об объекте

- 1.1. Наименование (вид) объекта: объект культуры
- 1.2. Адрес объекта: 455039, Челябинская область, г. Магнитогорск, просп. К. Маркса, дом 12/1
- 1.3. Сведения о размещении объекта:
- 1 этаж жилого 5-этажного дома, 667,6 кв. м. (общая площадь)
- наличие прилегающего земельного участка - нет;
- 1.4. Год постройки здания: - 1963г., последнего капитального ремонта - нет
- 1.5. Дата предстоящих плановых ремонтных работ: нет
- 1.6. Название организации (учреждения), (полное юридическое наименование – согласно Уставу, краткое наименование) библиотека-филиал № 7 муниципального бюджетного учреждения культуры «Объединение городских библиотек» города Магнитогорска (библиотека-филиал № 7 МБУК «ОГБ» г. Магнитогорска)
- 1.7. Юридический адрес организации (учреждения) 455037, г. Магнитогорск, ул. Советской армии, 23

2. Характеристика деятельности организации на объекте

Дополнительная информация: культурно-просветительская деятельность, доступ к библиотечным информационным ресурсам и документам на различных видах носителей

3. Состояние доступности объекта

3.1 Путь следования к объекту пассажирским транспортом

(описать маршрут движения с использованием пассажирского транспорта)

Трамвай №: 1, 11, 17, 24, 29, 31

Маршрутное такси №: 7, 17, 21, 22, 31, 39, 40, 41, 54, 383

наличие адаптированного пассажирского транспорта к объекту: нет.

3.2 Путь к объекту от ближайшей остановки пассажирского транспорта:

3.2.1 расстояние до объекта от остановки транспорта: 300 м.

3.2.2 время движения (пешком): 3 мин.

3.2.3 наличие выделенного от проезжей части пешеходного пути - да

3.2.4 Перекрестки: не регулируемые

3.2.5 Информация на пути следования к объекту: нет

3.2.6 Перепады высоты на пути: да

Их обустройство для инвалидов на коляске: нет

3.3 Организация доступности объекта для инвалидов – форма обслуживания*

№№ п/п	Категория инвалидов (вид нарушения)	Вариант организации доступности объекта (формы обслуживания)*
1.	Все категории инвалидов и МГН	ДУ, ВНД
	<i>в том числе инвалиды:</i>	
2	передвигающиеся на креслах-колясках	ВНД
3	с нарушениями опорно-двигательного аппарата	ДУ
4	с нарушениями зрения	ВНД
5	с нарушениями слуха	ВНД
6	с нарушениями умственного развития	ДУ

* - указывается один из вариантов: «А», «Б», «ДУ», «ВНД»

3.4 Состояние доступности основных структурно-функциональных зон

№ № п/п	Основные структурно-функциональные зоны	Состояние доступности, в том числе для основных категорий инвалидов**	Приложение	
			№ на плане	№ фото
1	Территория, прилегающая к зданию (участок)	ДЧ-И (О, Г, У)	1,2	1
2	Вход (входы) в здание	ДЧ-И (О, Г, У)	1	2,3, 20
3	Путь (пути) движения внутри здания (в т. ч. пути эвакуации)	ДЧ-И (О, Г, У)	11, 18, 37	4,5
4	Зона целевого назначения здания (целевого посещения объекта)	ДЧ-И (О, У)	1-6, 9-10, 19-23, 25- 34	6,7,8, 22- 26, 28-34, 36, 40, 41
5	Санитарно-гигиенические помещения	ДЧ-И (О, Г, С, У)	7,8,14,15, 24	27, 29, 35, 38
6	Система информации и связи (на всех зонах)	ДЧ-И (О, У)	28, 34,36	9,10,11,12, 19
7	Пути движения к объекту (от остановки транспорта)	ДЧ-И (О, Г, У)	1	13,14,15,16, 17, 18

** Указывается: ДП-В - доступно полностью всем; ДП-И (К, О, С, Г, У) – доступно полностью избирательно (указать категории инвалидов); ДЧ-В - доступно частично всем; ДЧ-И (К, О, С, Г, У) – доступно частично избирательно (указать категории инвалидов); ДУ - доступно условно, ВНД - недоступно

3.5. ИТОГОВОЕ ЗАКЛЮЧЕНИЕ о состоянии доступности ОСИ: доступно частично избирательно для следующих категорий инвалидов: инвалидов с нарушением опорно-двигательного аппарата и инвалидов с нарушением умственного развития.

4. УПРАВЛЕНЧЕСКОЕ РЕШЕНИЕ (проект)

4.1. Рекомендации по адаптации основных структурных элементов объекта:

№№ п/п	Основные структурно-функциональные зоны объекта	Рекомендации по адаптации объекта (вид работы)*
1	Территория, прилегающая к зданию (участок)	Текущий ремонт
2	Вход (входы) в здание	Текущий ремонт
3	Путь (пути) движения внутри здания (в т. ч. пути эвакуации)	Текущий ремонт
4	Зона целевого назначения здания (целевого посещения объекта)	Текущий ремонт
5	Санитарно-гигиенические помещения	Текущий ремонт
6	Система информации на объекте (на всех зонах)	Индивидуальное решение с ТСР
7	Пути движения к объекту (от остановки транспорта)	Индивидуальное решение с ТСР
8	Все зоны и участки	Текущий ремонт, индивидуальное решение с ТСР

*- указывается один из вариантов (видов работ): не нуждается; ремонт (текущий, капитальный); индивидуальное решение с ТСР; технические решения невозможны – организация альтернативной формы обслуживания

4.2. Период проведения работ 2020-2024 гг. в рамках исполнения **Плана работ по адаптации среды для инвалидов на базе библиотеки-филиала № 7 МБУК «ОГБ» г. Магнитогорска**

4.3 Ожидаемый результат (по состоянию доступности) после выполнения работ по адаптации - **100% доступность ОСИ для всех категорий людей с ограниченными возможностями.**

Оценка результата исполнения программы, плана (по состоянию доступности): **выполнено**

4.4. Для принятия решения требуется **Согласование**

4.4.1. согласование на Комиссии _____
(наименование Комиссии по координации деятельности в сфере обеспечения доступной среды жизнедеятельности для инвалидов и других МГН)

4.4.2. согласование работ с надзорными органами (в сфере проектирования и строительства, архитектуры, охраны памятников, другое - указать)

4.4.3. техническая экспертиза; разработка проектно-сметной документации;

4.4.4. согласование с вышестоящей организацией (собственником объекта);

4.4.5. согласование с общественными организациями инвалидов _____;

4.4.6. другое _____

Имеется заключение уполномоченной организации о состоянии доступности объекта (наименование документа и выдавшей его организации, дата), прилагается

4.4.7. Информация может быть размещена (обновлена) на Карте доступности субъекта РФ

(наименование сайта, портала)

5. Особые отметки

ПРИЛОЖЕНИЯ:

Результаты обследования:

- | | |
|--|---------|
| 1. Территории, прилегающей к объекту | на 1 л. |
| 2. Входа (входов) в здание | на 1 л. |
| 3. Путей движения в здании | на 1 л. |
| 4. Зоны целевого назначения объекта | на 1 л. |
| 5. Санитарно-гигиенических помещений | на 1 л. |
| 6. Системы информации (и связи) на объекте | на 1 л. |

Результаты фото фиксации на объекте библиотека-филиал № 7 МБУК «ОГБ» г. Магнитогорска на 2 л.

Поэтажные планы, паспорт БТИ 1 этаж на 1 л.

Другое (в том числе дополнительная информация о путях движения к объекту)

Руководитель

рабочей группы

Зав. отделом методической работы Валиулина Ирина Викторовна

(Должность, Ф.И.О.)


(Подпись)

Члены рабочей группы:

Зам. директора Щиликанина Марина Анатольевна

(Должность, Ф.И.О.)


(Подпись)

Методист Осокина Виктория Юрьевна

(Должность, Ф.И.О.)


(Подпись)

В том числе:

представители общественных
организаций инвалидов

Член Правобережного общества инвалидов Золотарёва-Богатырь Алёна Сергеевна

(Должность, Ф.И.О.)


(Подпись)



представители организации,
расположенной на объекте

Зав. библиотекой-филиалом №7 Власова Ольга Егоровна

(Должность, Ф.И.О.)

Библиотекарь библиотеки-филиала №7 Леонова Юлия Владимировна

(Должность, Ф.И.О.)


(Подпись)

(Подпись)

Управленческое решение согласовано « ____ » _____ 20__ г. (протокол № ____)

Комиссией (название). _____

I Результаты обследования:

1. Территории, прилегающей к зданию (участка)

Библиотека-филиал № 7 МБУК «ОГБ» г. Магнитогорска

455039, Челябинская область, г. Магнитогорск, просп. К. Маркса, дом 12/1

Наименование объекта, адрес

№ п/п	Наименование функционально-планировочного элемента	Наличие элемента			Выявленные нарушения и замечания		Работы по адаптации объектов	
		есть/нет	№ на плане	№ фото	Содержание	Значимость для инвалида (категория)	Содержание	Виды работ
1.1	Вход (входы) на территорию	есть	1	2, 3, 20	Замечаний нет	О, К		
1.2	Путь (пути) движения на территории	есть	1	4, 5	Замечаний нет	О, К		
1.3	Лестница (наружная)	есть	1	3	Нет пандуса	О, К	Установить пандус	Закупка и монтаж пандуса
1.4	Пандус (наружный)	нет	-	-	Нет пандуса			
1.5	Автостоянка и парковка	есть	-	-	Парковки для инвалидов нет			
	ОБЩИЕ требования к зоне				Организовать парковку для инвалидов, поставить пандус			

II Заключение по зоне:

Наименование структурно-функциональной зоны	Состояние доступности* (к пункту 3.4 Акта обследования ОСИ)	Приложение		Рекомендации по адаптации (вид работы)** к пункту 4.1 Акта обследования ОСИ
		№ на плане	№ фото	
Территория	ДЧ-И (О, У)	1	1,21	Текущий ремонт, установка пандуса на путях движения к библиотеке

Комментарий к заключению: не нуждается

I Результаты обследования:

2. Входа (входов) в здание

Библиотека-филиал № 7 МБУК «ОГБ» г. Магнитогорска

455039, Челябинская область, г. Магнитогорск, просп. К. Маркса, дом 12/1

Наименование объекта, адрес

№ п/п	Наименование функционально-планировочного элемента	Наличие элемента			Выявленные нарушения и замечания		Работы по адаптации объектов	
		есть / нет	№ на плане	№ фото	Содержание	Значимо для инвалида (категория)	Содержание	Виды работ
2.1	Лестница (наружная)	есть	1	2,3,20	Нет пандуса	О, К	Необходимо оборудовать пандус	Закупка и монтаж пандуса
2.2	Пандус (наружный)	нет						
2.3	Входная площадка (перед дверью)	есть	1	2,3,20	Замечаний нет	К		
2.4	Дверь (входная)	есть	1	2,3,20	Замечаний нет	К		
2.5	Тамбур	есть	1	37	Замечаний нет	К		
	ОБЩИЕ требования к зоне				Необходимо оборудовать пандус			

II Заключение по зоне:

Наименование структурно-функциональной зоны	Состояние доступности* (к пункту 3.4 Акта обследования ОСИ)	Приложение		Рекомендации по адаптации (вид работы)** к пункту 4.1 Акта обследования ОСИ
		№ на плане	№ фото	
Вход	ДЧ-И (О, У)	2,3	3,4,5	Индивидуальное решение с ТСР

Комментарий к заключению: необходимо оборудовать пандус.

I Результаты обследования:

3. Пути (путей) движения внутри здания (в т.ч. путей эвакуации)

библиотека-филиал № 7 МБУК «ОГБ»

455039, Челябинская область, г. Магнитогорск, пр. К. Маркса 12/1

Наименование объекта, адрес

№ п/п	Наименование функционально-планировочного элемента	Наличие элемента			Выявленные нарушения и замечания		Работы по адаптации объектов	
		есть/нет	№ на плане	№ фото	Содержание	Значимо для инвалида (категория)	Содержание	Виды работ
3.1	Коридор (вестибюль, зона ожидания, галерея, балкон)	есть	11,18,37	4, 5, 23, 39	Замечаний нет	О, К, Г, С, У		
3.2	Лестница (внутри здания)	есть	18	4, 5	Замечаний нет	О, К		
3.3	Пандус (внутри здания)	нет	-	-	Не требуется	-		
3.4	Лифт пассажирский (или подъемник)	нет	-	-	Не требуется	-		
3.5	Дверь	есть	3,4	5,6, 37	Замечаний нет	К		
3.6	Пути эвакуации (в т.ч. зоны безопасности)	есть	4	7, 8, 9	Замечаний нет	К		
	ОБЩИЕ требования к зоне				Замечаний нет			

II Заключение по зоне:

Наименование структурно-функциональной зоны	Состояние доступности* (к пункту 3.4 Акта обследования ОСИ)	Приложение		Рекомендации по адаптации (вид работы)** к пункту 4.1 Акта обследования ОСИ
		№ на плане	№ фото	
Пути движения внутри	ДП-В (К, О, С, Г, У)	1,2,3	4,5,6,11,12	Не нуждается

Комментарий к заключению: не нуждается

I Результаты обследования:

4. Зоны целевого назначения здания (целевого посещения объекта)

Вариант I – зона обслуживания инвалидов

библиотека-филиал № 7 МБУК «ОГБ»

455039, Челябинская область, г. Магнитогорск, пр. К. Маркса 12/1

Наименование объекта, адрес

№ п/п	Наименование функционально-планировочного элемента	Наличие элемента			Выявленные нарушения и замечания		Работы по адаптации объектов	
		есть/нет	№ на плане	№ фото	Содержание	Значимо для инвалида (категория)	Содержание	Виды работ
4.1	Кабинетная форма обслуживания	нет	-	-	-			
4.2	Зальная форма обслуживания	есть	3,19,25-32	10, 24, 26, 28, 33, 34, 40	Замечаний нет	О, К, Г, С, У		
4.3	Прилавочная форма обслуживания	есть	4	11	Замечаний нет	О, К, Г, С, У		
4.4	Форма обслуживания с перемещением по маршруту	есть	4	12	Замечаний нет	О, К, Г, С, У		
4.5	Кабина индивидуального обслуживания	Нет	-	-	-			
	ОБЩИЕ требования к зоне				Замечаний нет			

II Заключение по зоне:

Наименование структурно-функциональной зоны	Состояние доступности* (к пункту 3.4 Акта обследования ОСИ)	Приложение		Рекомендации по адаптации (вид работы)** к пункту 4.1 Акта обследования ОСИ
		№ на плане	№ фото	
Абонемент, читальный зал, интернет-зал, конференц-зал	ДП-В (К, О, С, Г, У)	3.19,28,29	6,8,10,11	Не нуждается

Комментарий к заключению: не нуждается

I Результаты обследования:
5. Санитарно-гигиенических помещений
библиотека-филиал № 7 МБУК «ОГБ»
455039, Челябинская область, г. Магнитогорск, пр. К. Маркса 12/1
Наименование объекта, адрес

№ п/п	Наименование функционально-планировочного элемента	Наличие элемента			Выявленные нарушения и замечания		Работы по адаптации объектов	
		есть/нет	№ на плане	№ фото	Содержание	Значимо для инвалида (категория)	Содержание	Виды работ
5.1	Туалетная комната	есть	7,8, 14, 24	13, 14	Нет туалета для инвалидов	К	Необходимо оборудовать туалет для инвалидов-колясочников	Текущий ремонт, установка поручней для инвалидов
5.2	Душевая/ ванная комната	да	15	38	Замечаний нет			
5.3	Бытовая комната (гардеробная)	да	12, 13, 16, 17	25, 41	Замечаний нет	К, О, Г, С, У		
	ОБЩИЕ требования к зоне				Необходимо оборудовать туалет для инвалидов			

II Заключение по зоне:

Наименование структурно-функциональной зоны	Состояние доступности* (к пункту 3.4 Акта обследования ОСИ)	Приложение		Рекомендации по адаптации (вид работы)** к пункту 4.1 Акта обследования ОСИ
		№ на плане	№ фото	
Санитарно-гигиенические помещения	ДЧ-И (О, С, Г, У)	7,8,17, 24	27, 29, 35, 38	Индивидуальное решение с ТСР

Комментарий к заключению: нуждается. Отсутствует туалет для инвалидов.

I Результаты обследования:

6. Системы информации на объекте
библиотека-филиал № 7 МБУК «ОГБ»

455039, Челябинская область, г. Магнитогорск, пр. К. Маркса 12/1

Наименование объекта, адрес

№ п/п	Наименование функционально-планировочного элемента	Наличие элемента			Выявленные нарушения и замечания		Работы по адаптации объектов	
		есть/нет	№ на плане	№ фото	Содержание	Значимо для инвалида (категория)	Содержание	Виды работ
6.1	Визуальные средства	есть	28,34,36	9,10,11,12,19	Замечаний нет	О, К, Г, У		
6.2	Акустические средства	нет	-	-	Отсутствуют	С	Необходимо оснастить помещение системой звукового оповещения	
6.3	Тактильные средства	нет	-	-	Отсутствуют	С	Необходимо оснастить помещение элементами тактильной навигации	
	ОБЩИЕ требования к зоне				Необходимо оснастить помещение системой звукового оповещения и элементами тактильной навигации			

II Заключение по зоне:


Наименование структурно-функциональной зоны	Состояние доступности* (к пункту 3.4 Акта обследования ОСИ)	Приложение		Рекомендации по адаптации (вид работы)** к пункту 4.1 Акта обследования ОСИ
		№ на плане	№ фото	

Система информации	ДЧ- И (О, С, Г, У)	-	-	Индивидуальное решение с ТСР

Комментарий к заключению: необходимо оснастить помещение системой звукового оповещения и элементами тактильной навигации.

Приложение № 8
к Акту обследования ОСИ к паспорту доступности ОСИ
№ 6 от «19» октября 2021 г.

1 этаж

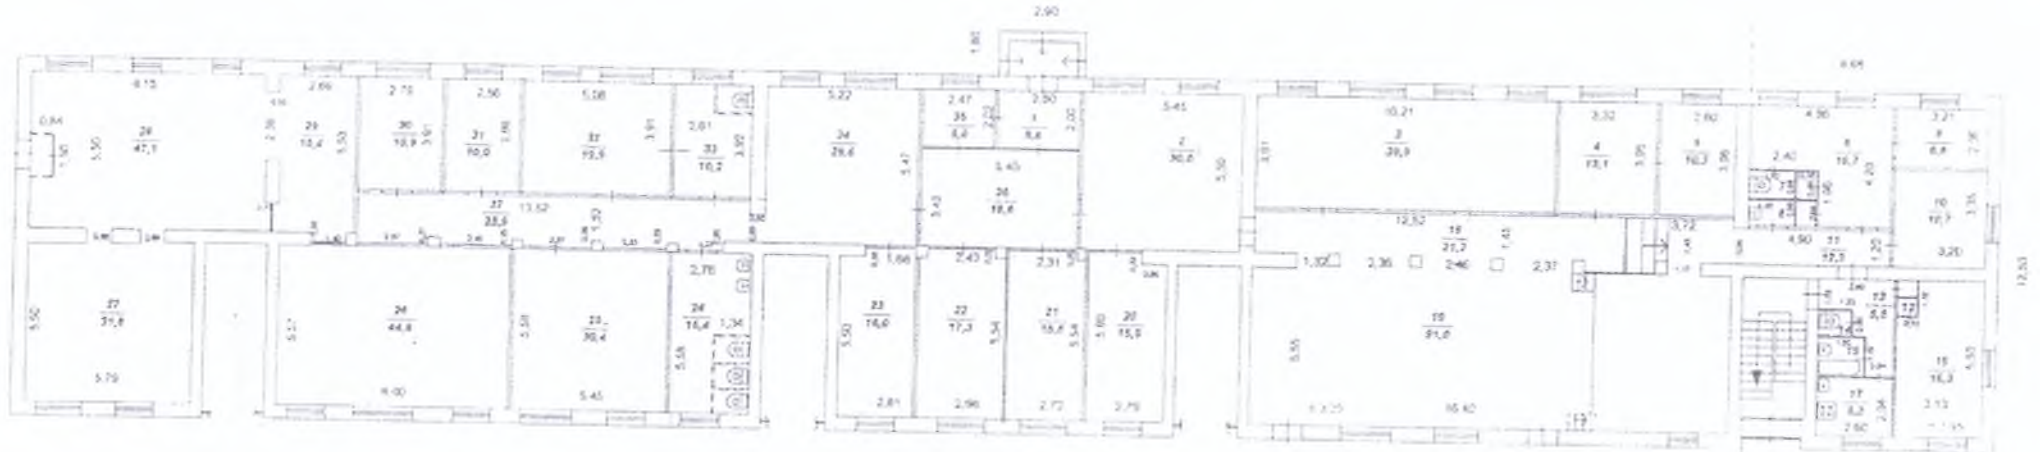

пр.Карла Маркса , №12 корпус 1

Магнитогорский филиал ОГУП "Обл ЦИИ"		РФ
Адрес:	Поселковый двор пр.Карла Маркса дом №12 корпус 1 нежилое помещение №1-дом учителя	Масштаб: 1:200
Дата:	14.08.09	Исполнитель: И.И.О.
	Инженер-техник: Егорова О.Р.	Подпись: <i>[Signature]</i>
	Нач. отдела: Маслова Я.П.	Подпись: <i>[Signature]</i>
	Начальник: Иванов Б.И.	Подпись: <i>[Signature]</i>